




NAZWA INWESTYCJI: PRZEBUDOWA DROGI GMINNEJ NR 290.359K LIBRANTOWA UBIAD W KM 0+000-0+1910 I W MIEJSCOWOŚCI KLIMKÓWKA LIBRANTOWA		Stadium: PROGRAM FUNKCJONALNO-UŻYTKOWY	
INWESTOR: GMINA CHELMIEC, UL.PAPIESKA 2, 33-395 CHELMIEC			
Tytuł rysunku: KONCEPCJA		Skala: 1:2000	Numer rysunku: 01
AUTOR OPRACOWANIA mgr inż. Popiela Krystian			

[illegible]

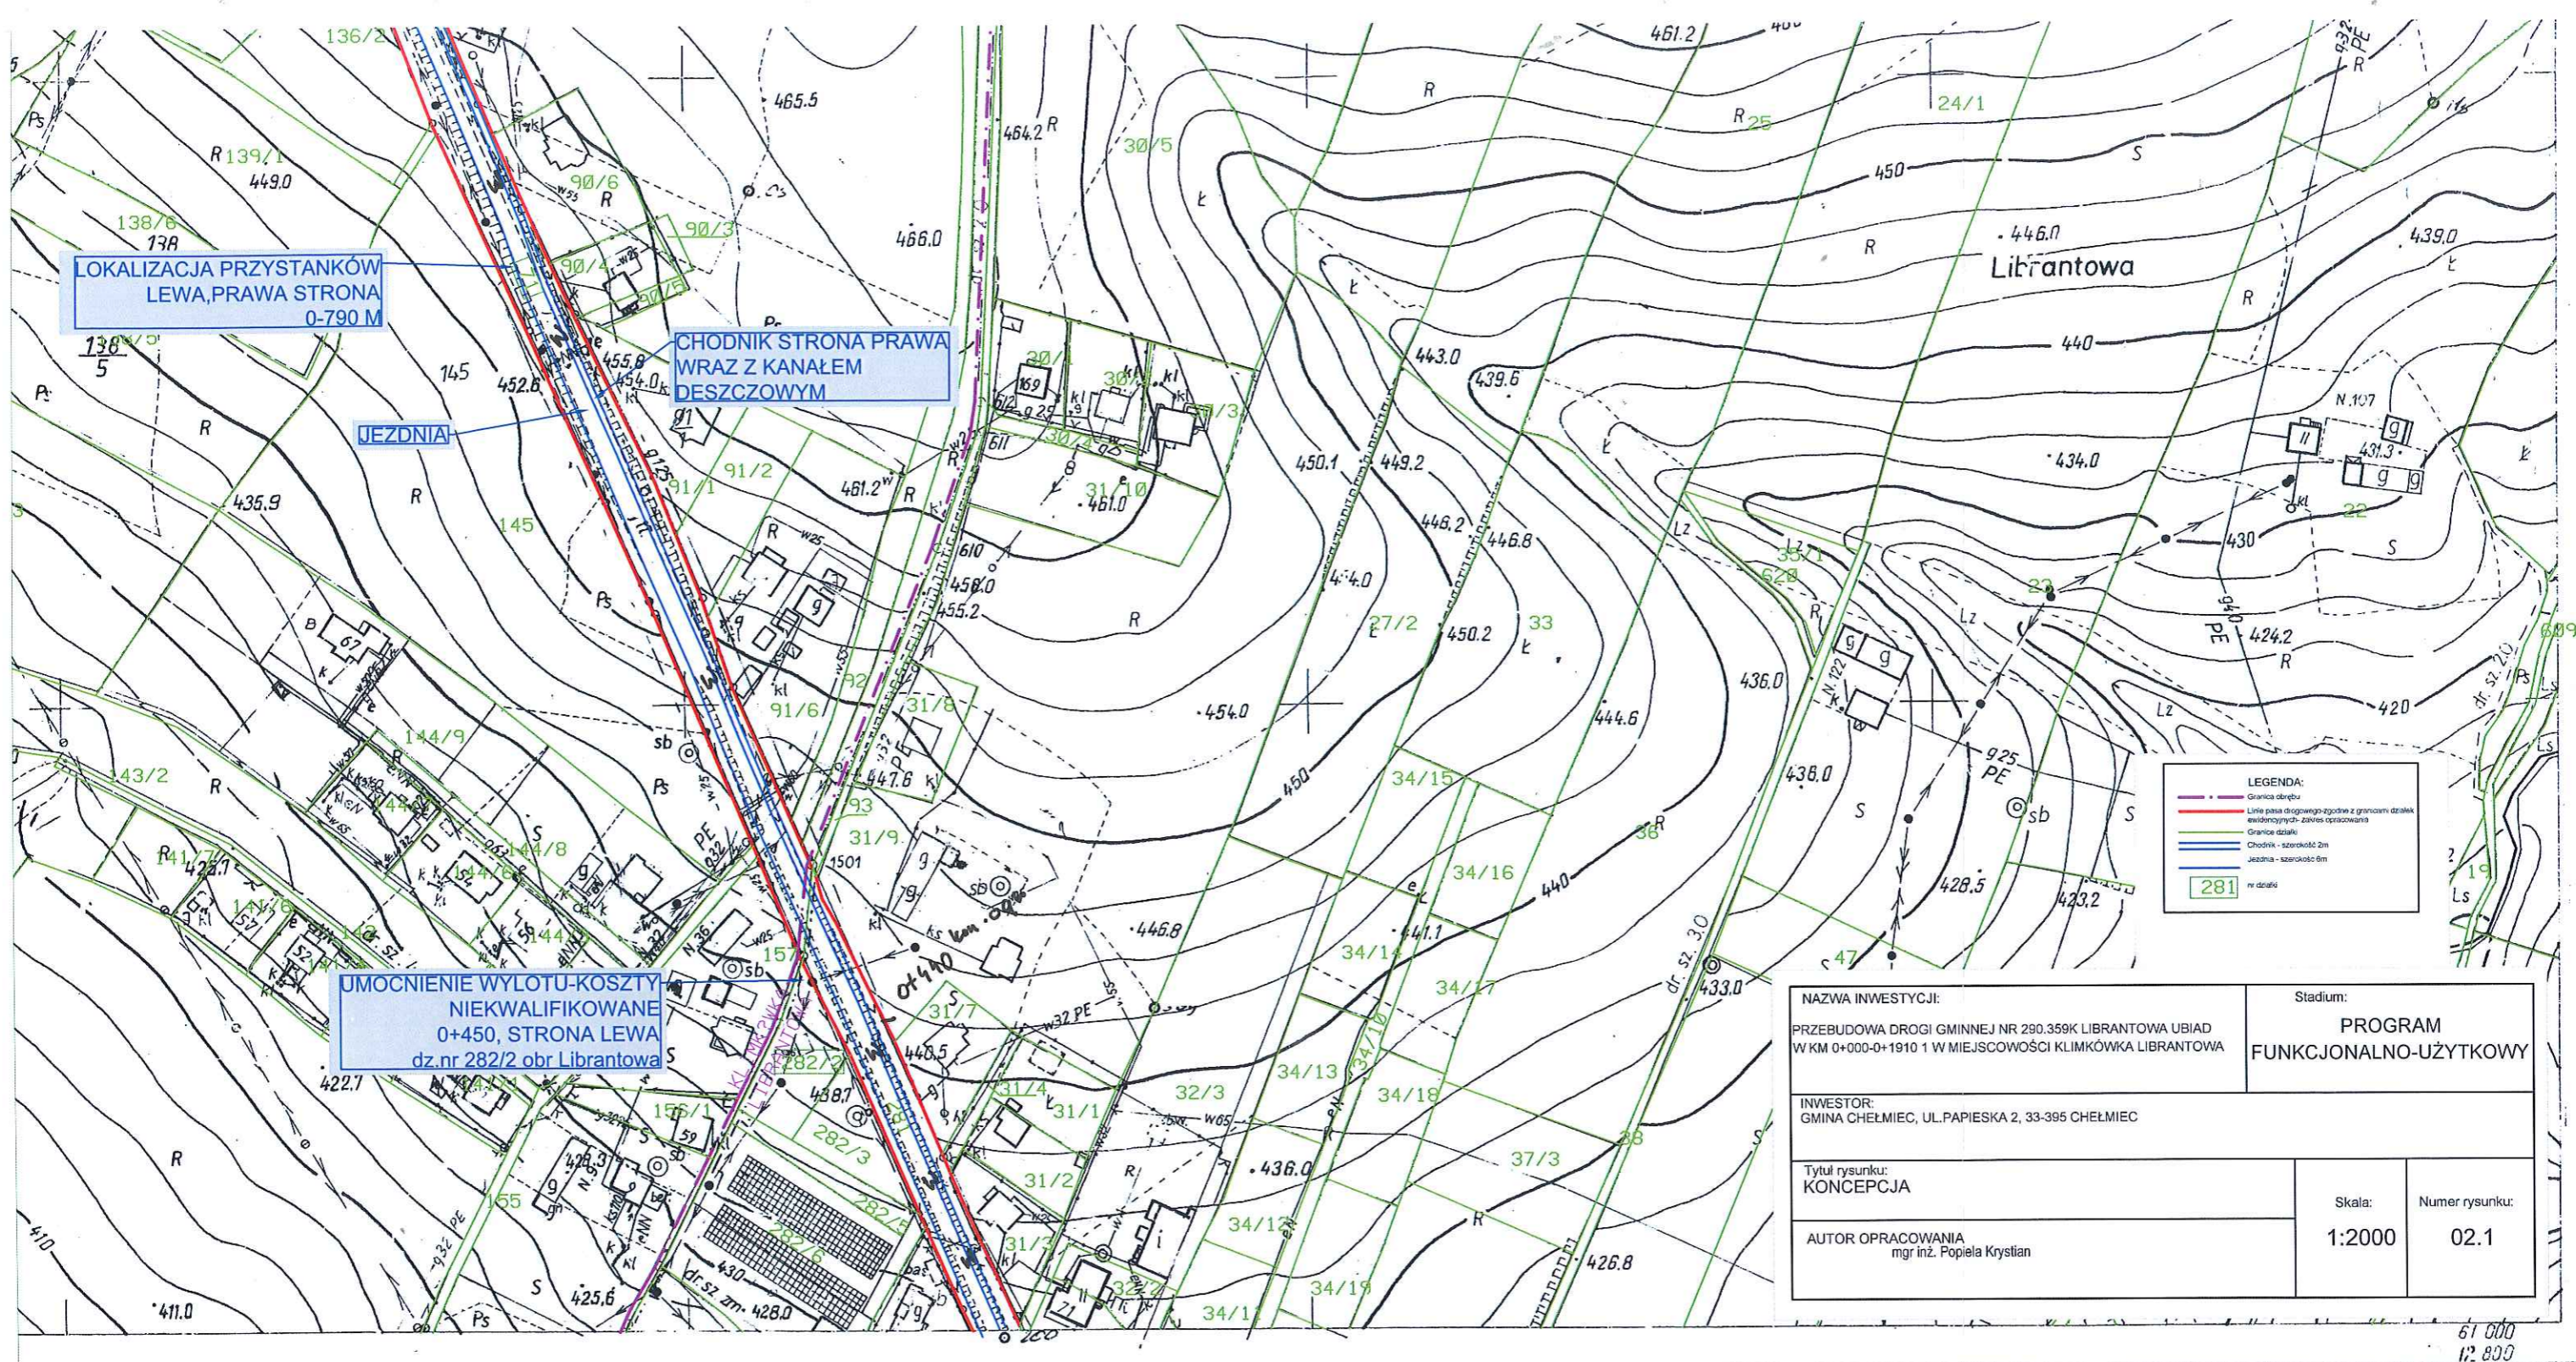

**PAŃSTWOWE PRZEDSIĘBIORSTWO  
GEODEZYJNO-KARTOGRAFICZNE**

Kierownik Brygady  
*[Signature]*  
Zbigniew Jurkiewicz  
Kierownik Robót  
*[Signature]*  
inż. Józef Gryc  
Data X. 1977r.

Z upoważnienia Dyrektora  
Kierownik Zakładu  
*[Signature]*  
mgr inż. Wojciech Świątowski  
Nr ks. rob. 4037

Instytut Geodezyjno-Kartograficzny  
ul. Krakowska 1  
00-651 Warszawa  
406-519


Kierownik  
Dokumentacji  
mgr inż. [Signature]

Stan wstąpienia w kompleksach lasów prywatnych opracowano na podstawie mapy katastralnej w skali 1:2880 i pomiaru uzupełniającego

Librantowa skala 1:2000

Rzeźba metodą autogrametryczną i z przededagowania map topograficznych PPGK - 1982r

mgr inż. Bogusław Ciecwa  
GŁÓWNY SPECJALISTA

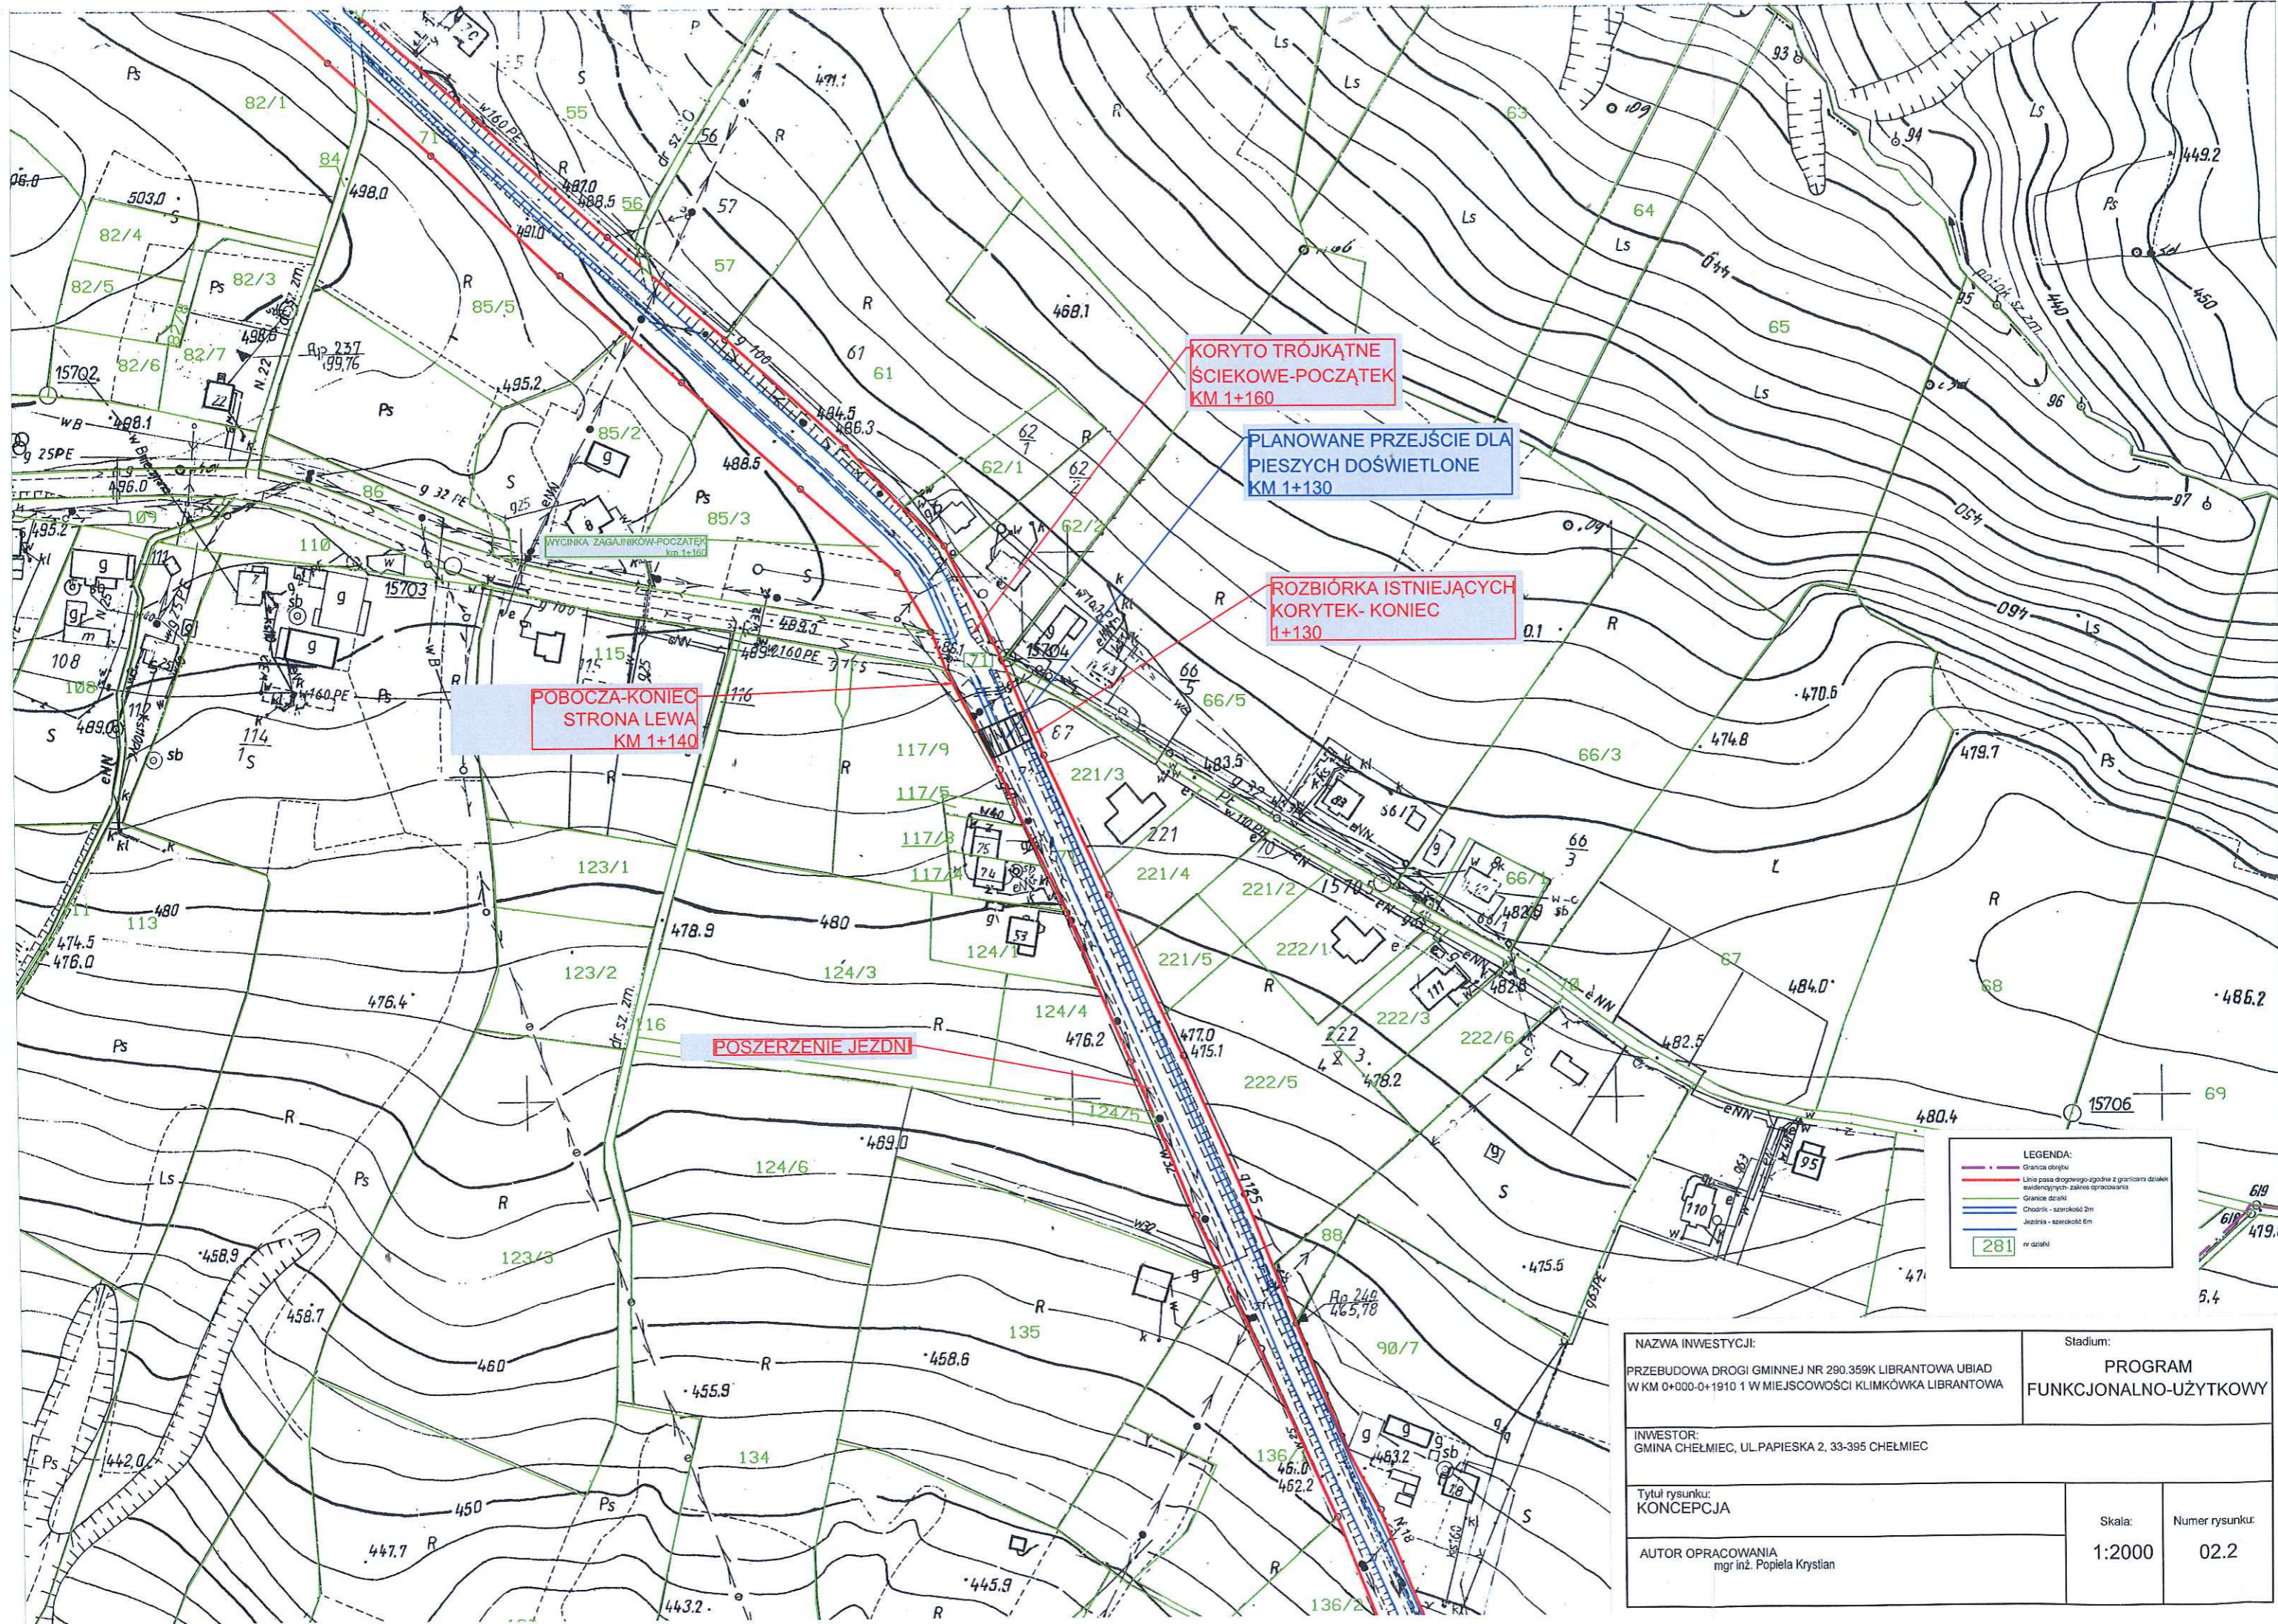

LEGENDA:

- Granicz doryglu
- Linia pasa drogowego- zgodnie z granicami działek ewidencyjnymi- zakres opracowania
- Granicz działki
- Chodnik - szerokość 2m
- Jezdnia - szerokość 6m
- 281 nr działki

NAZWA INWESTYCJI:		Stadium:	
PRZEBUDOWA DRÓGI GMINNEJ NR 290.359K LIBRANTOWA UBIAD W KM 0+000-0+1910 I W MIEJSCOWOŚCI KLIMKÓWKA LIBRANTOWA		PROGRAM FUNKCJONALNO-UŻYTKOWY	
INWESTOR:			
GMINA CHELMIEC, UL. PAPIESKA 2, 33-395 CHELMIEC			
Tytuł rysunku:			
KONCEPCJA			
AUTOR OPRACOWANIA		Skala:	Numer rysunku:
mgr inż. Popiela Krystian		1:2000	02.2

Vielogłowy - Ubiad

Nazwa organu prowadzącego: pełnomocny zastęp geodety i kartografy	STAROSTA HAYOSŁECKI
Identyfikator ewidencyjny materiału, zasobu	ARCHIWALNA MAPA ZASADNICZA W POSTACI ANALOGOWEJ
Nazwa materiału zasobu	Ls
Data wykonania kopii: materiału, zasobu	04 KWI. 2023
Imię, nazwisko i podpis osoby reprezentującej organ	Z up. STAROSTY

mgr inż. Bogusław Ciecwa  
GŁÓWNY SPECJALISTA

odręb. **KLIMKÓWKA** Skala: **1:2000**

KONIEC ZAKRESU ROBÓT  
KM 1+910  
WŁĄCZENIE DO DROGI POWIATOWEJ W  
OBRĘBIE DZIAŁKI DROGI GMINNEJ

POSZERZENIE JEZDNI  
km 1+910 - KONIEC

WYCINKA ZAGAJNIKÓW - KONIEC  
km 1+880

WIELOGŁOWY  
KLIMKÓWKA

1+890KM  
KORYTO TRÓJKĄTNE  
ŚCIEKOWE-KONIEC

CHODNIK STR. I  
WRAZ Z KANALIZACJĄ  
DESZCZOWĄ

JEZDNI

LEGENDA:

- Granica obrętu
- Linie pasa drogowego zgodnie z granicami działek ewidencyjnych - zakres opracowania
- Granice działek
- Chodnik - szerokość 2m
- Jezdnia - szerokość 6m
- nr działki

281

NAZWA INWESTYCJI: PRZEBUDOWA DROGI GMINNEJ NR 290.359K LIBRANTOWA UBIAD WKM 0+000-0+1910 I W MIEJSCOWOŚCI KLIMKÓWKA LIBRANTOWA		Stadium: PROGRAM FUNKCJONALNO-UŻYTKOWY	
INWESTOR: GMINA CHELMIEC, UL. PAPIESKA 2, 33-395 CHELMIEC			
Tytuł rysunku: KONCEPCJA		Skala: 1:2000	Numer rysunku: 03
AUTOR OPRACOWANIA mgr inż. Popieła Krystian			

Mapa zasadnicza 1:2000

1-360-608-13

1. Osnowa: Uktad „65”, poligonizacja III kl.  
Dane: Dane Drzedsiehnorstwo Geodezuinn-Kartograficzne r 1977